


	FRIGORIFERO
	FUOCHI
	LAVELLO
	LAVASTOVIGLIE
	SGABELLI

LEGENDA

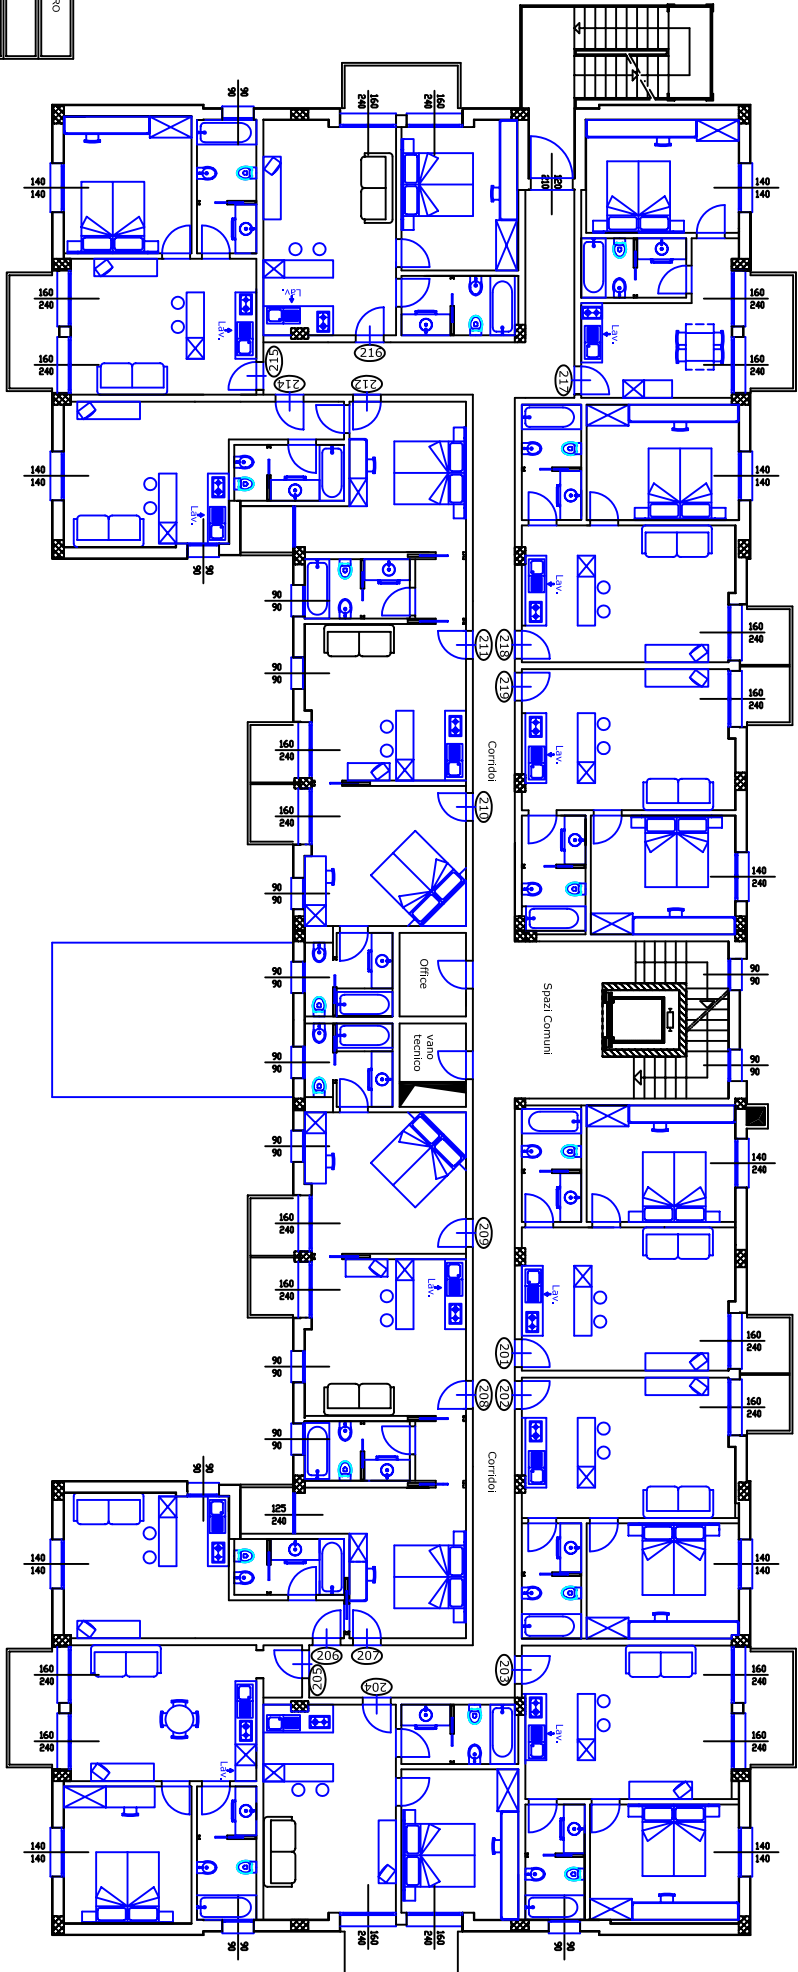

PLANIMETRIA PIANO SECONDO